



Planta Baja

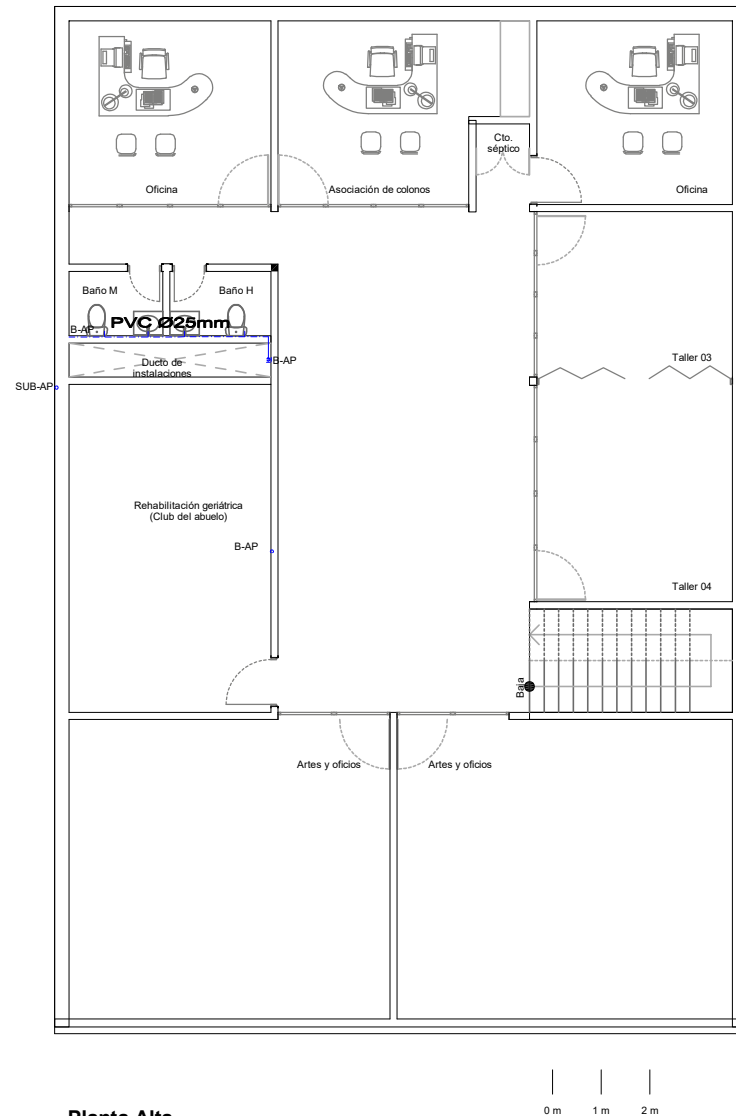

Planta Alta

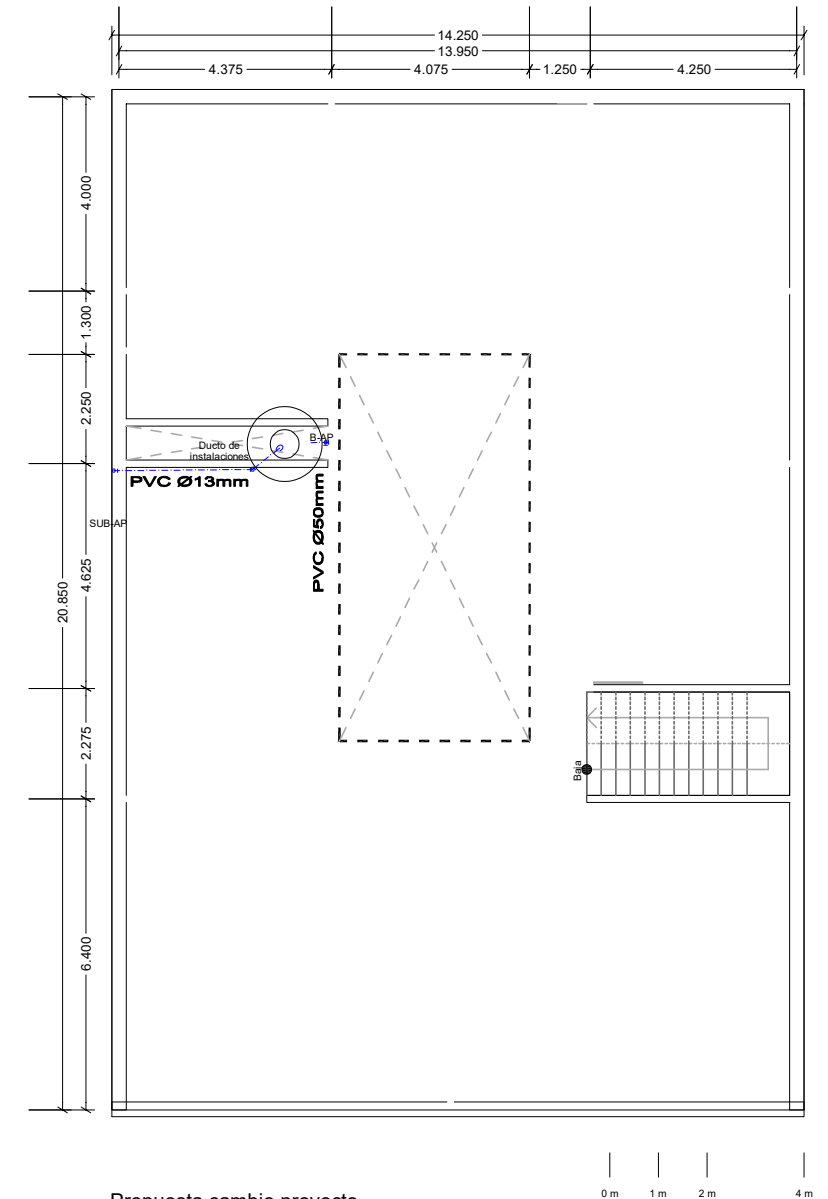

Propuesta cambio proyecto
arquitectónico
Planta Alta

CLAVE:

HI-01

Propuesta cambio proyecto

SOLICITANTE:

ING. DAVID OLVERA SALERO
SUPERVISOR

DIBUJÓ

ING. KARLA KENIA ARTEAGA BARRÓN
DEPTO INFRAESTRUCTURA HIDRÁULICA


Vo.Bo.

ING. MAURICIO MARTÍNEZ JAIMES
JEFE DEPTO INFRAESTRUCTURA HIDRÁULICA


AUTORIZÓ:

ARQ. CHRISTIAN DIETERLEN ESCOTO
COORDINADOR DE PROYECTOS


NOMBRE DE LA OBRA: **LA LAGARTIJA**

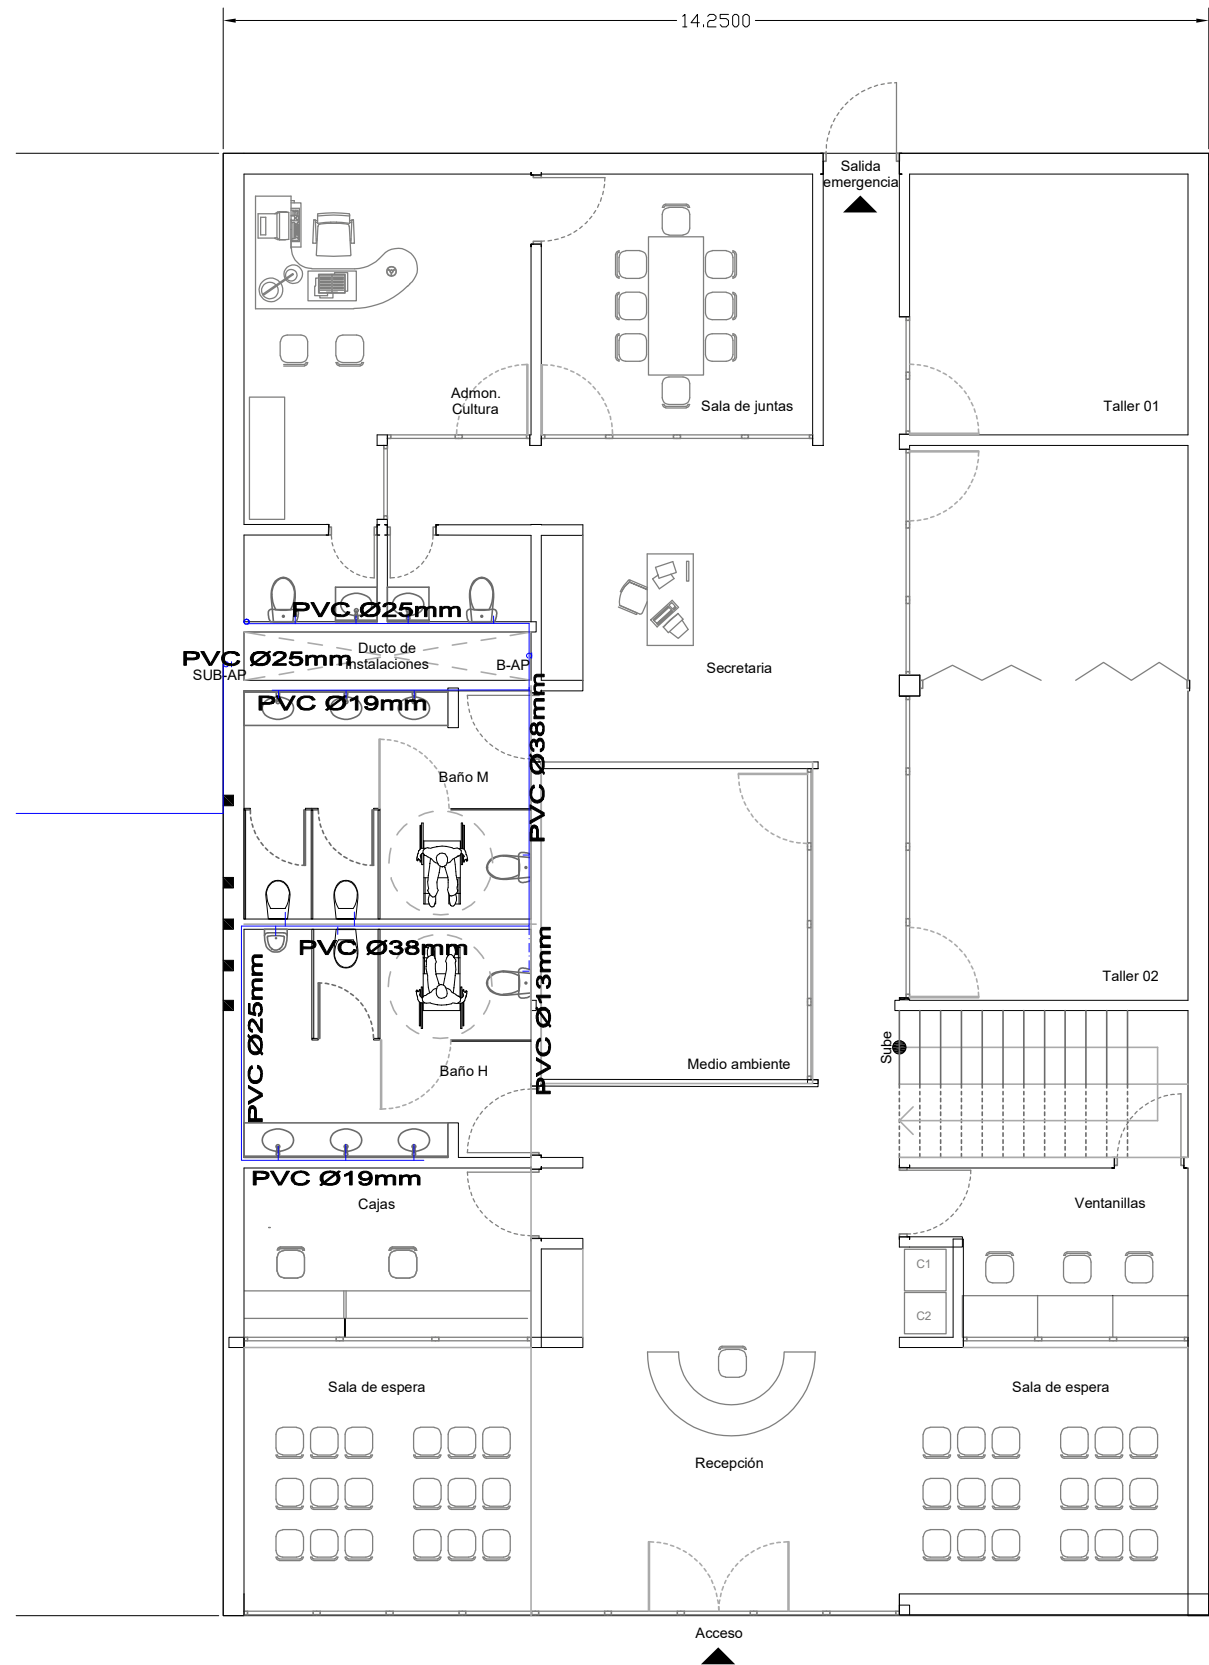

Planta Baja

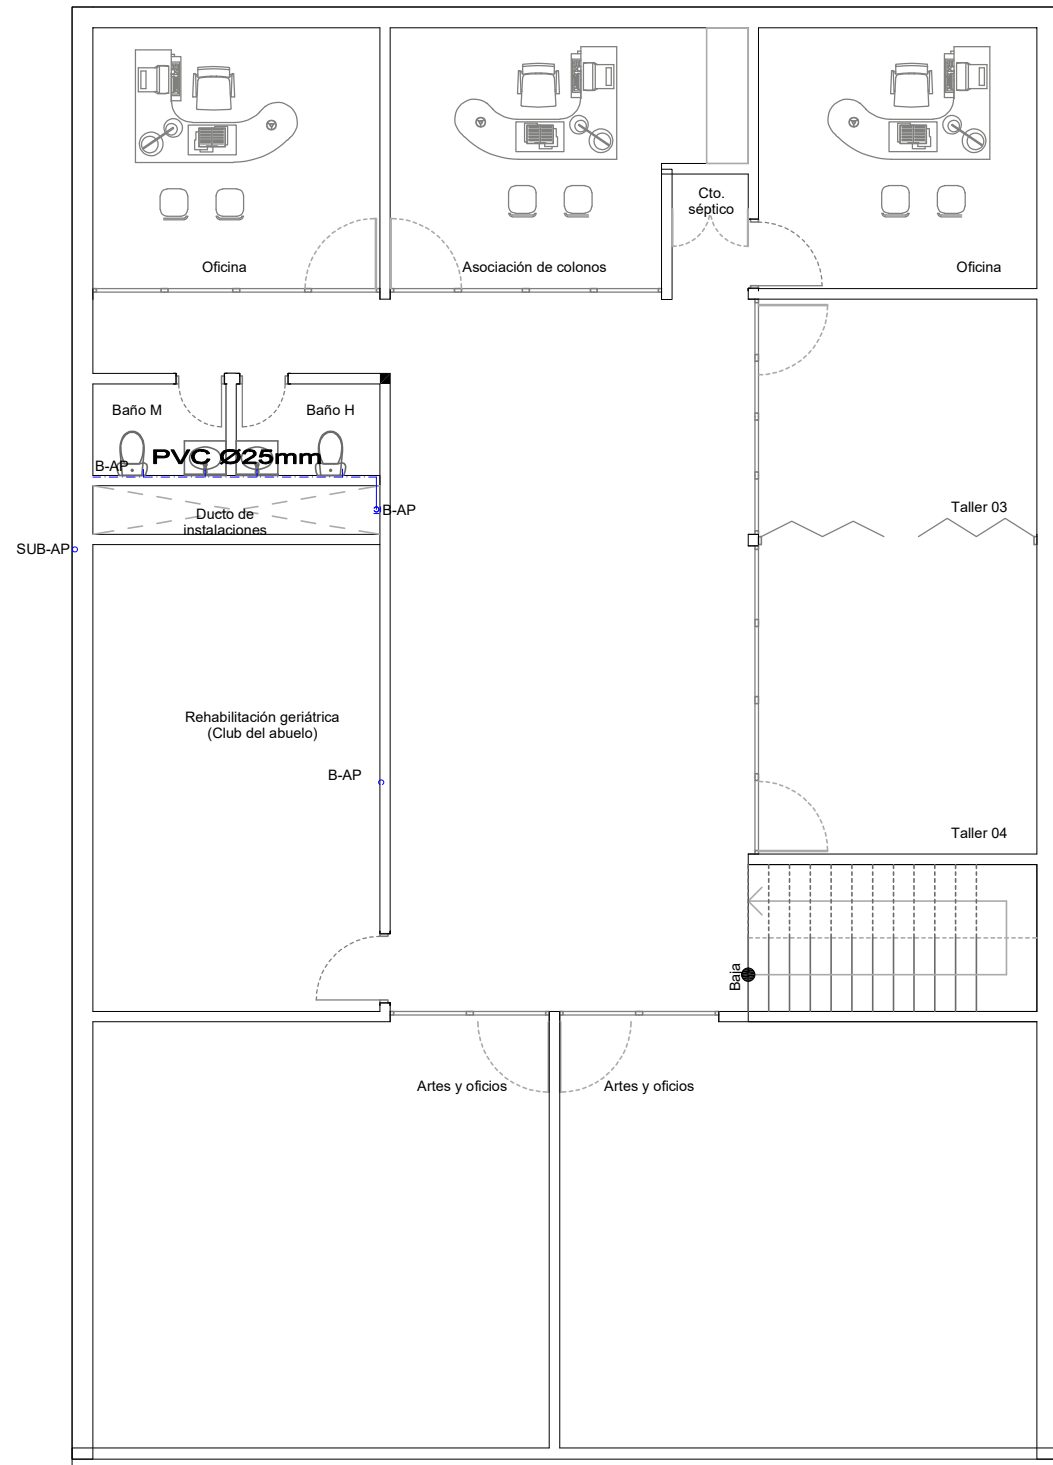

Planta Alta

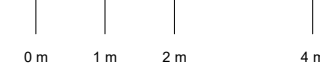


Notas:

- Validar medidas en campo con estado actual.
- Revisar programa arquitectónico con dependencias involucradas.


Notas

- 1.- Acotaciones en metros excepto las indicadas en otras unidades.
- 2.- Las acotaciones indicadas rigen sobre las dimensiones del dibujo.
- 3.- Cualquier modificación al proyecto deberá consultarse previamente con la suspensión.
- 4.- Esta (obra, programa o acción) es de carácter público, no es patrocinado ni promovido por partido político alguno y sus recursos provienen de los ingresos que aportan todos los contribuyentes. Esta prohibido el uso de esta (obra, programa o acción) con fines políticos, electorales, de lucro y otros distintos a los establecidos.
- 5.- Quien haga uso indebido de los recursos de esta (obra, programa o acción) deberá ser denunciado y sancionado de acuerdo con la ley aplicable y ante la autoridad competente.


 QUERÉTARO MUNICIPIO	MUNICIPIO DE QUERÉTARO
	SECRETARÍA DE OBRAS PÚBLICAS
	DIRECCIÓN DE OBRAS PÚBLICAS
	ENTREGO: _____ ARO. CHRISTIAN DIETERLEN ESCOTO COORDINADOR DE PROYECTOS
REVISÓ: _____ ARO. ANA CRISTINA RAMÍREZ BOLAÑOS DEPARTAMENTO DE OBRA SOCIAL Y EDUCATIVA	PROYECTÓ: _____ PROYECTISTA
ESCALA: DESCRIPCIÓN DEL PLANO: HIDRO SANITARIO HI OBRA Y/O PROYECTO:	FECHA: Junio 2022 CLAVE DE PLANO: HI-01

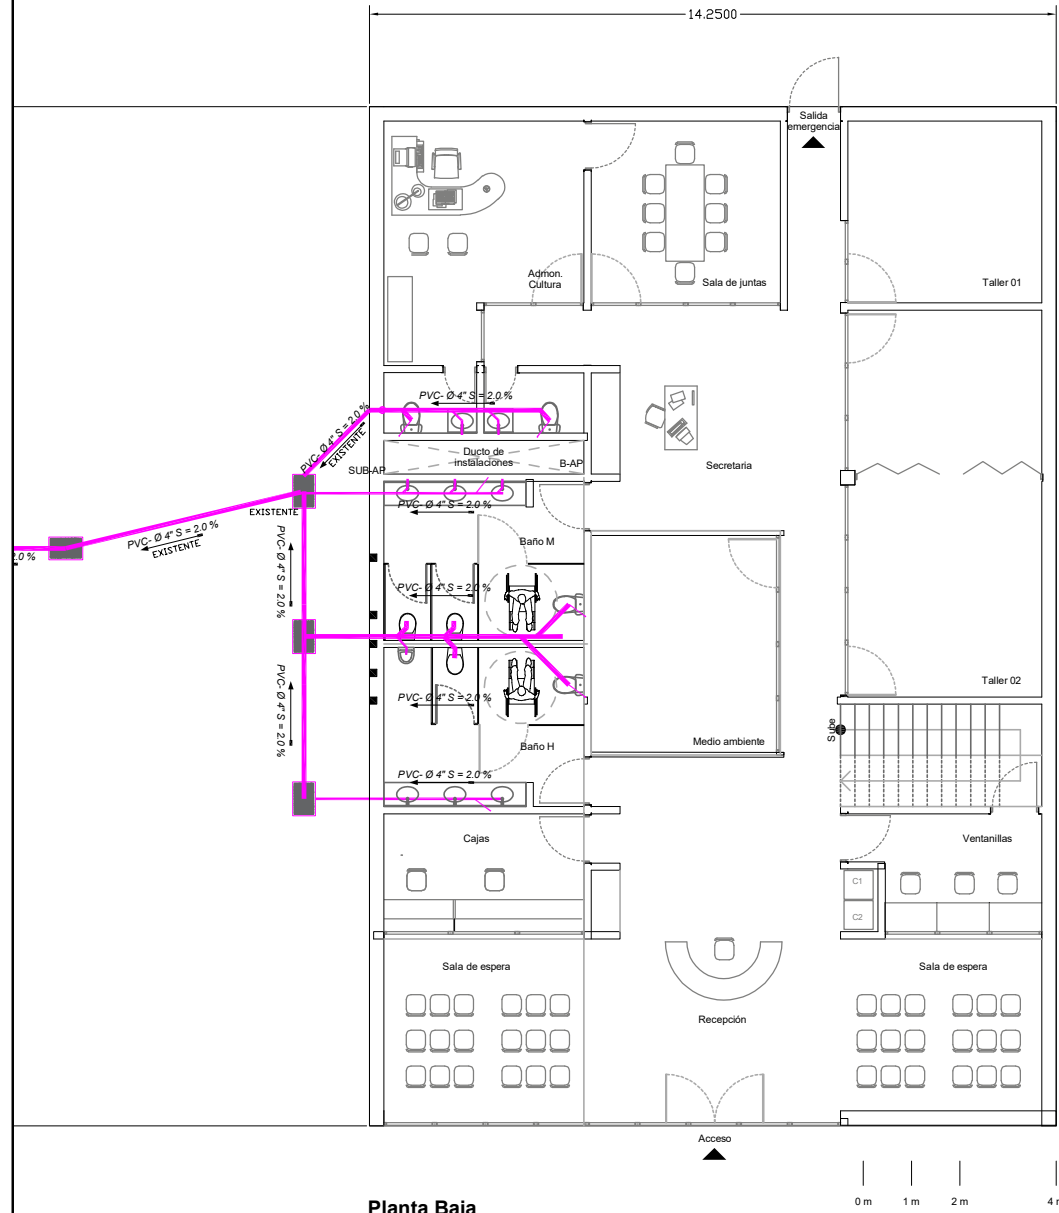

Planta Baja

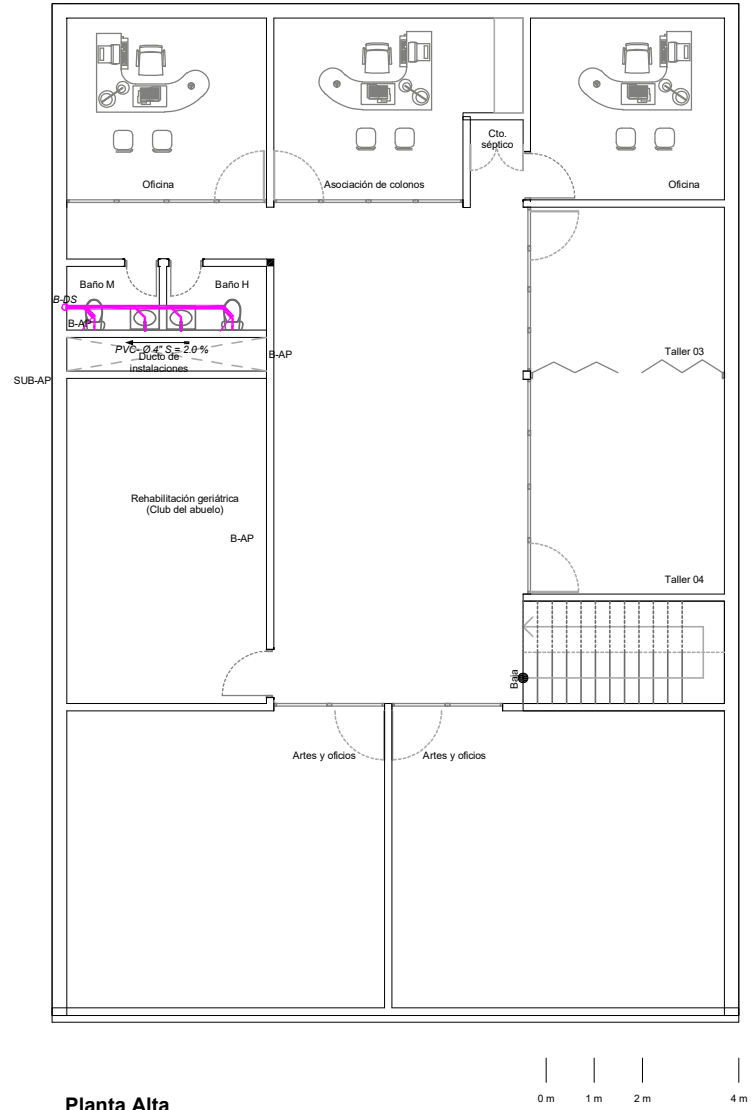

Planta Alta

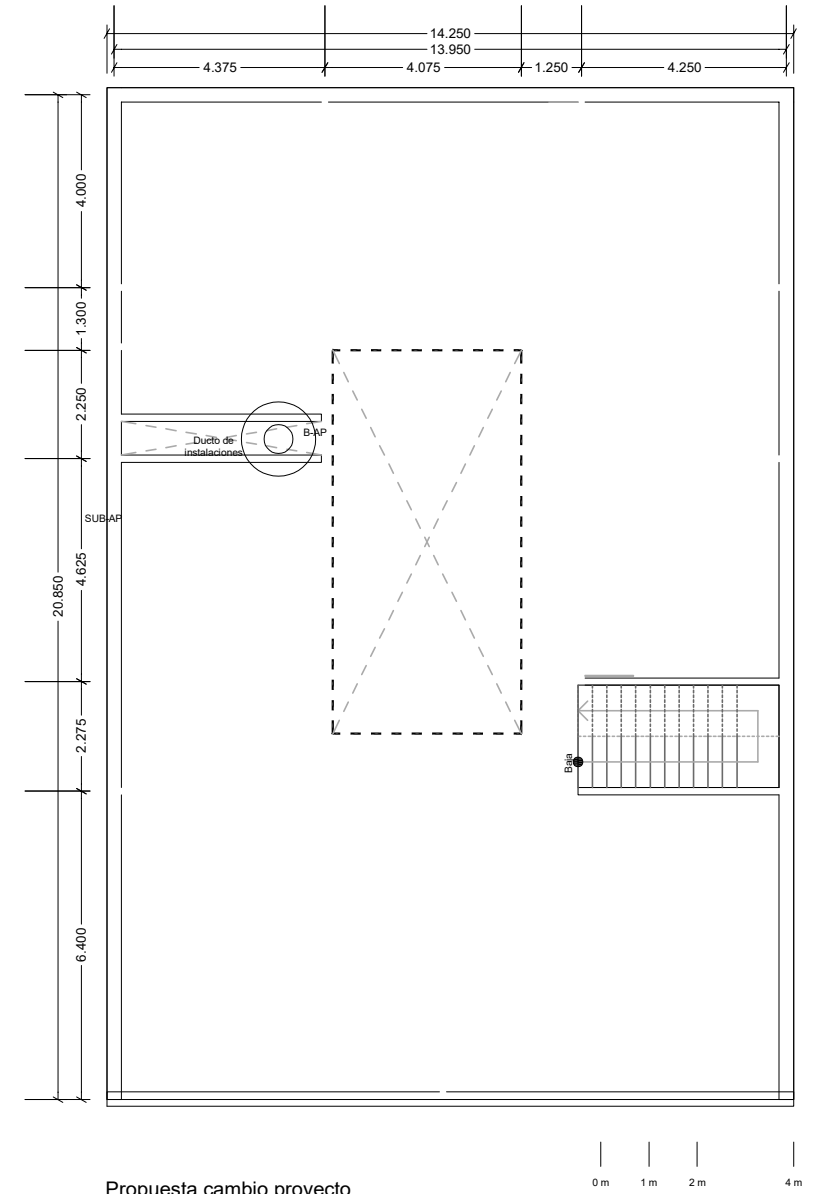



Propuesta cambio proyecto arquitectónico
Planta Alta

CLAVE:
HI-01

Propuesta cambio proyecto

<p>SOLICITANTE:</p> <p style="text-align: center;">ING. DAVID OLVERA SALERO SUPERVISOR</p>	<p>DIBUJÓ</p> <p style="text-align: center;">ING. KARLA KENIA ARTEAGA BARRÓN DEPTO INFRAESTRUCTURA HIDRÁULICA</p>	<p>Vo.Bo.</p> <p style="text-align: center;">ING. MAURICIO MARTÍNEZ JAIMES JEFE DEPTO INFRAESTRUCTURA HIDRÁULICA</p>	<p>AUTORIZÓ:</p> <p style="text-align: center;">ARQ. CHRISTIAN DIETERLEN ESCOTO COORDINADOR DE PROYECTOS</p>
------------------------------------------------------------------------------------------------	---	---	---

NOMBRE DE LA OBRA: **LA LAGARTIJA**

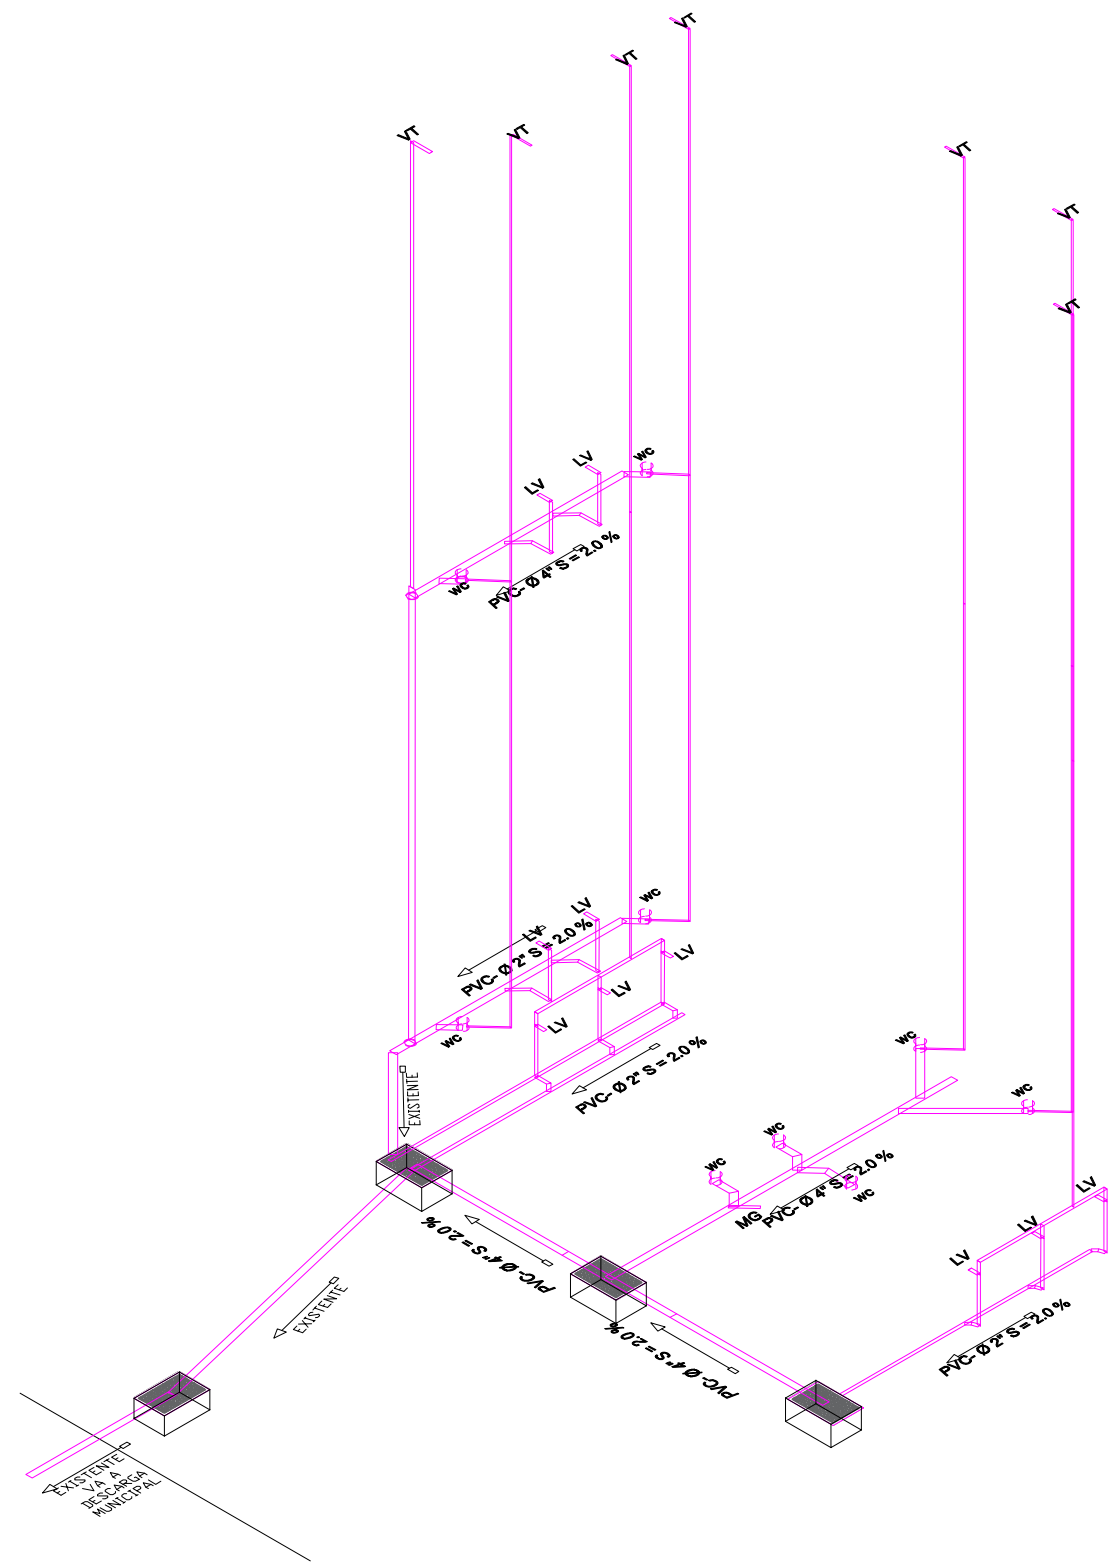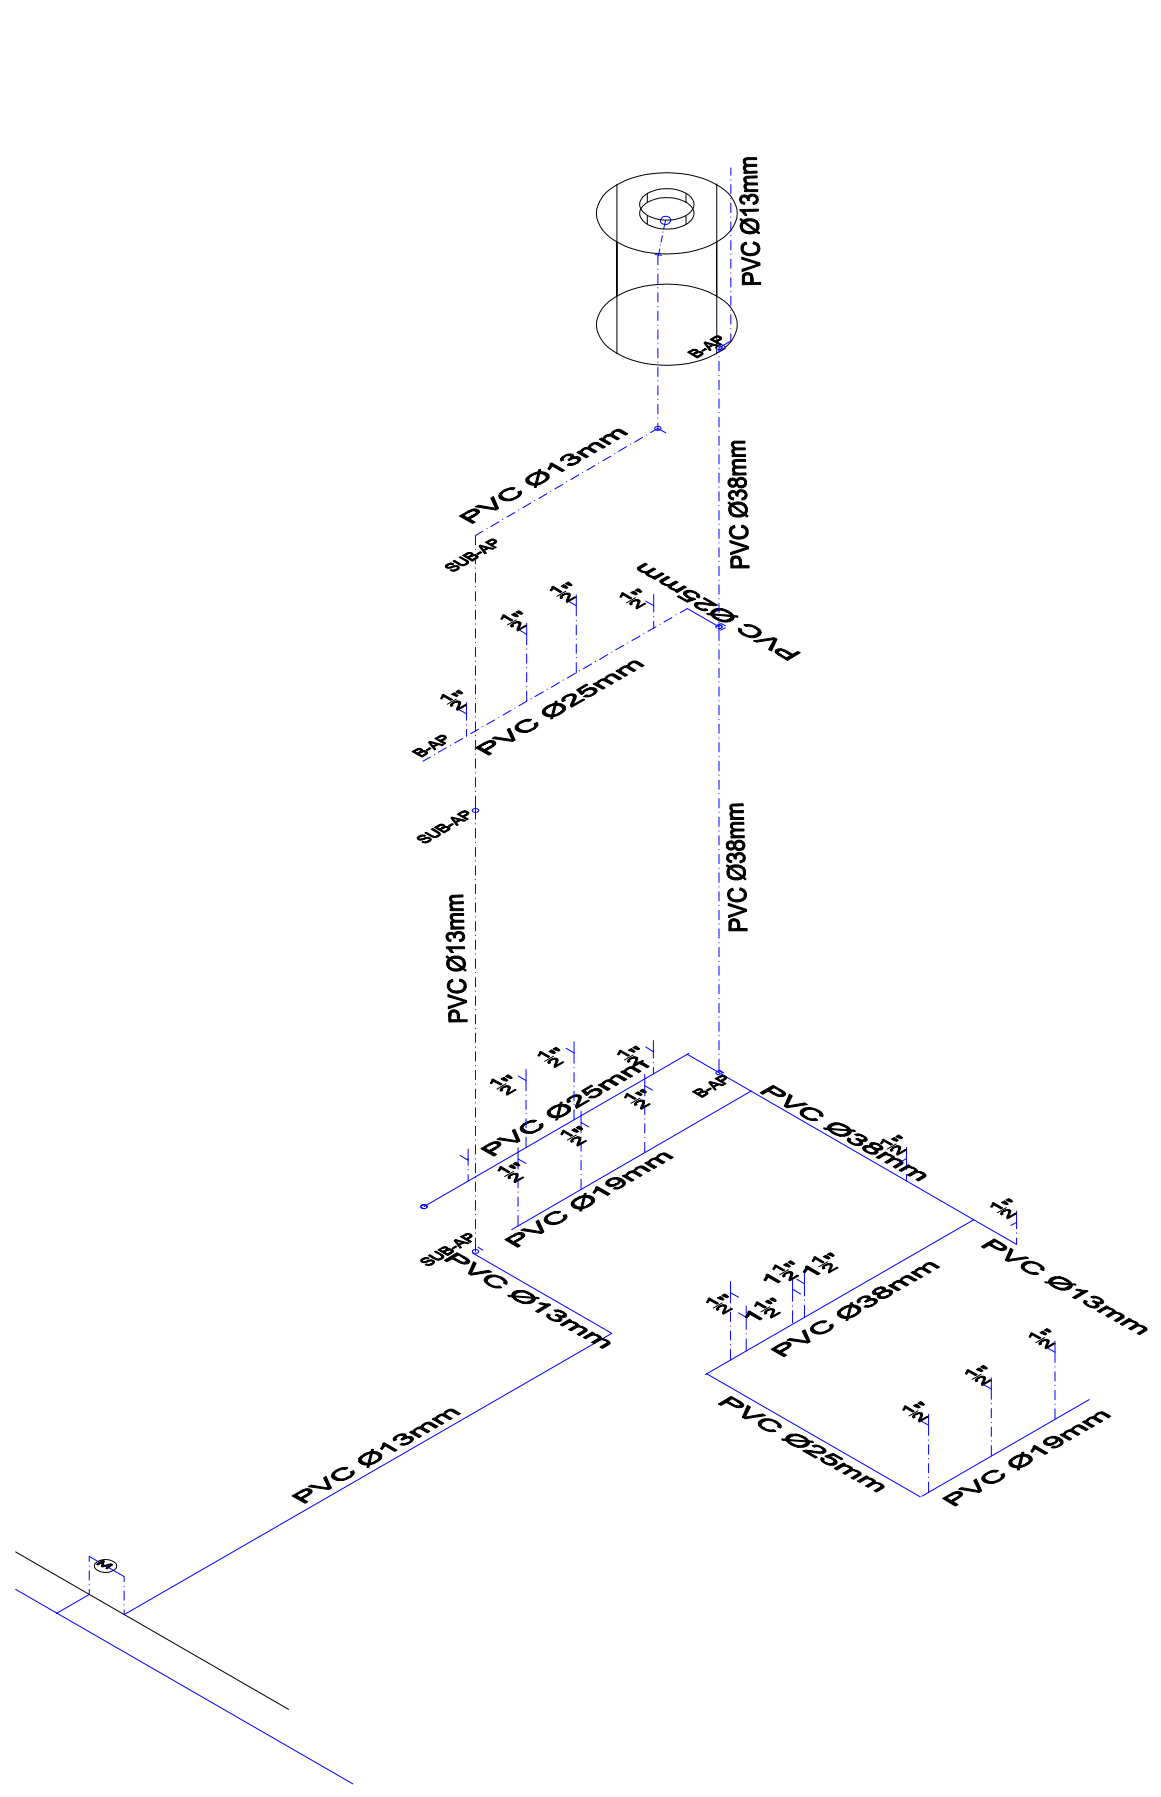

Notas:

- Validar medidas en campo con estado actual.
- Revisar programa arquitectónico con dependencias involucradas.

Notas

- 1.- Acotaciones en metros excepto las indicadas en otras unidades.
- 2.- Las acotaciones indicadas rigen sobre las dimensiones del dibujo.
- 3.- Cualquier modificación al proyecto deberá consultarse previamente con la supervisión.
- 4.- Esta obra, programa o acción es de carácter público, no es patrocinado ni promovido por partido político alguno y sus recursos provienen de los ingresos que aportan todos los contribuyentes. Esta prohibido el uso de esta obra, programa o acción con fines políticos, electorales, de lucro y otros distintos a los establecidos.
- 5.- Quien haga uso indebido de los recursos de esta obra, programa o acción deberá ser denunciado y sancionado de acuerdo con la ley aplicable y ante la autoridad competente.

MUNICIPIO DE QUERÉTARO

SECRETARÍA DE OBRAS PÚBLICAS

DIRECCIÓN DE OBRAS PÚBLICAS

ENTREGÓ:
 ARO. CHRISTIAN DIETERLEN ESCOTO
 COORDINADOR DE PROYECTOS

REVISÓ:
 ARO. ANA CRISTINA RAMÍREZ BOLAÑOS
 DEPARTAMENTO DE OBRA SOCIAL Y EDUCATIVA

PROYECTÓ:
 PROYECTISTA

ESCALA: JUNIO 2022

DESCRIPCIÓN DEL PLANO:
ISOMETRICO HIDRÁULICO Y SANITARIO

OBRA Y/O PROYECTO: CLAVE DE PLANO:
 HI-03